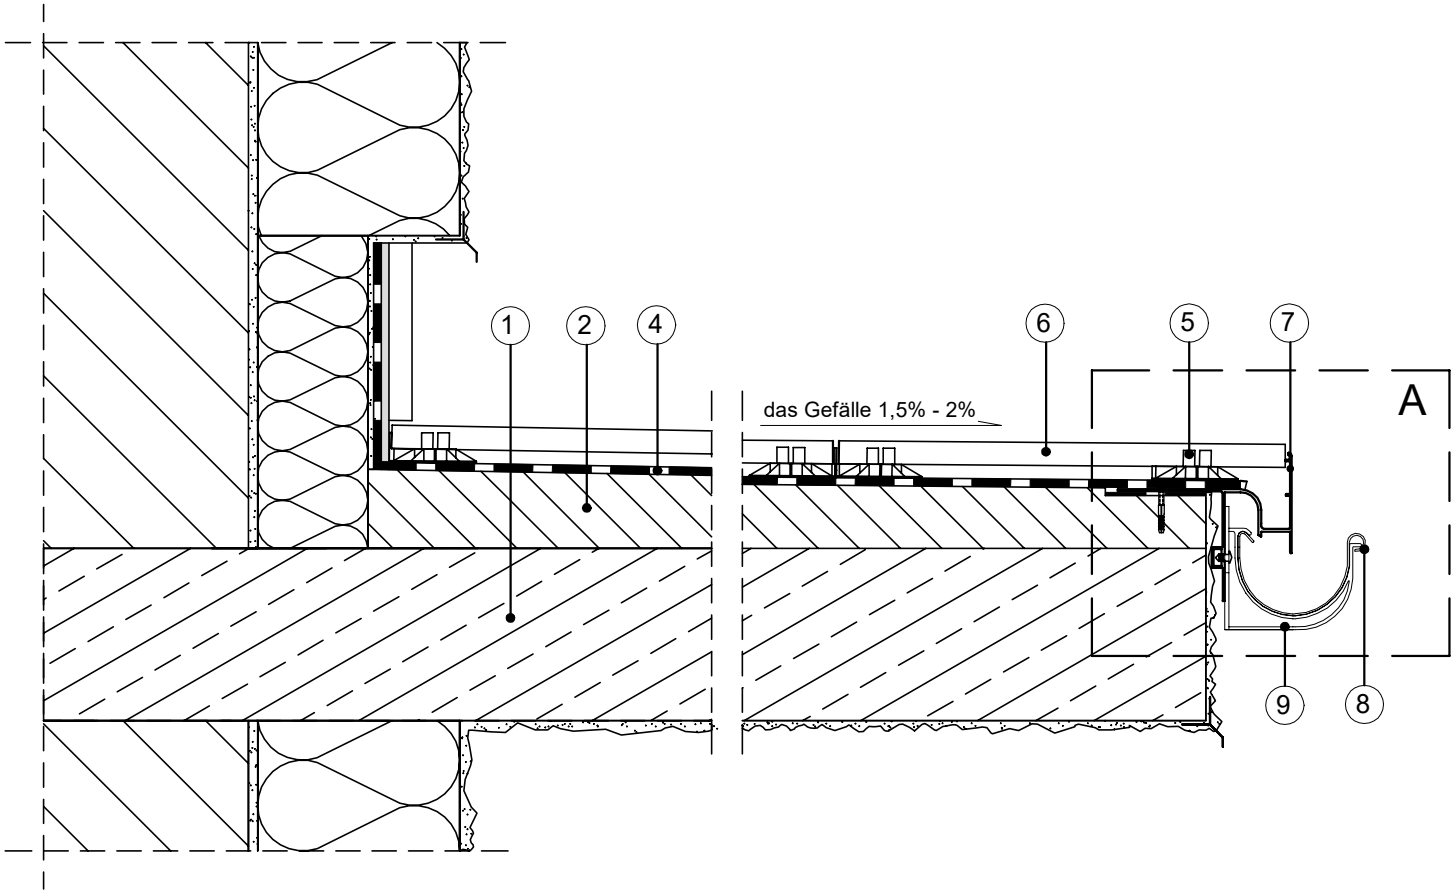

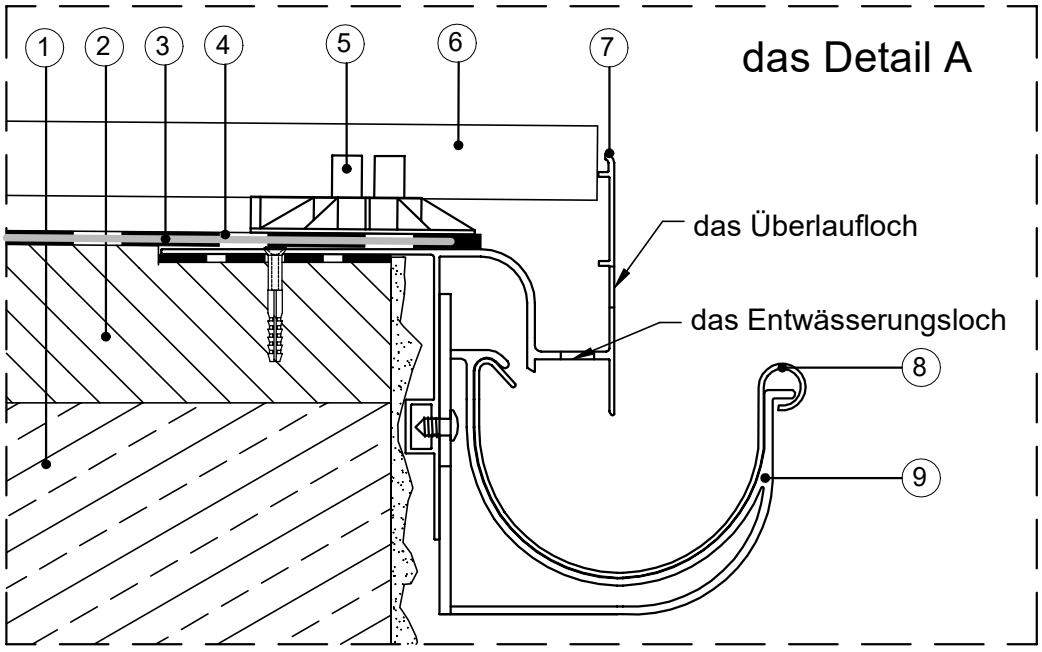

1. die Bauplatte
2. die Gefälleschicht
3. das Verstärkungsband PL3 der Fa.
4. der Dichtschlämme für Terrassen-Stelzlager
5. SMART Terrassen-Stelzlager der Fa.
6. die Keramik-Terrassenplatten
7. das Traufprofil W30R der Fa. Westermayr Profile
8. die Rinne aus PVC 75 mm
9. der Rinnenhaken MG75 / G75

Die MG75 Dachrinnenhaken sind kompatibel mit PVC-Dachrinnen mit einem Durchmesser von 75 mm von Gamrat und Marley
Die G75 Dachrinnenhaken sind kompatibel mit PVC-Dachrinnen mit einem Durchmesser von 75 mm von Gamrat und Bryza

Diese Zeichnung deckt nicht alle technischen Aspekte der Arbeit ab. Die technischen Daten der einzelnen Produkte sind ein wesentlicher Bestandteil der Zeichnungen.

WESTERMAYR PROFILE

Westermayr Profile
Almweg 38
85464 Finsing
Deutschland
www.westermayrprofile.de
Tel. 0049 162 3797 941
balkonrandprofile@gmail.com

Ein Beispiel für die Verwendung des Traufprofils W30R der Fa. Westermayr Profile - nicht isolierter Balkon mit Querschnitt und PVC / EPDM-Rollenabdichtung, der angehobene, belüftete Boden mit dickschichtigen Fliesen auf Terrassen Stelzlagern SMART der Fa. Westermayr Profile.