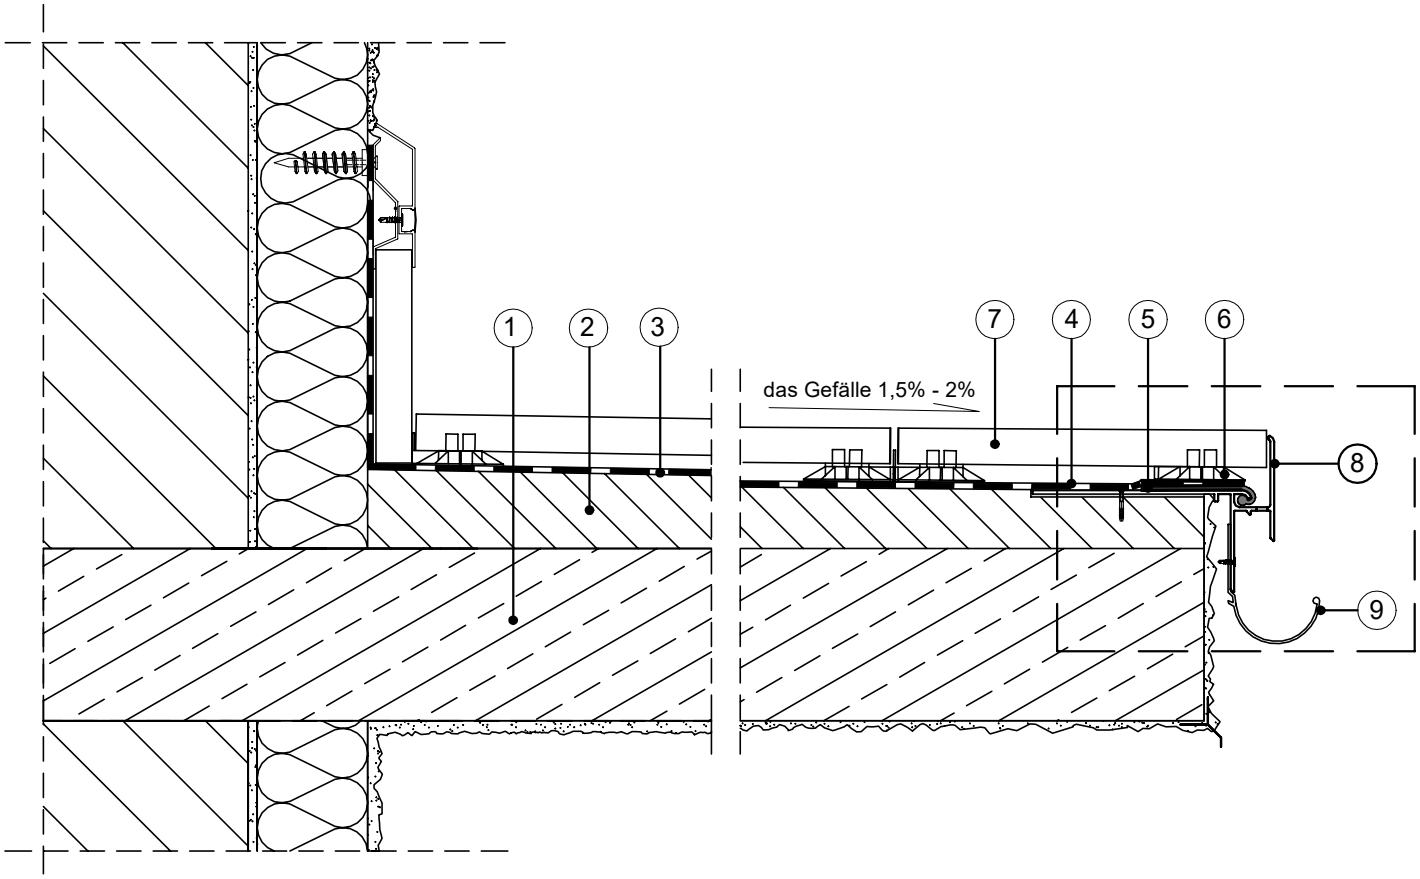

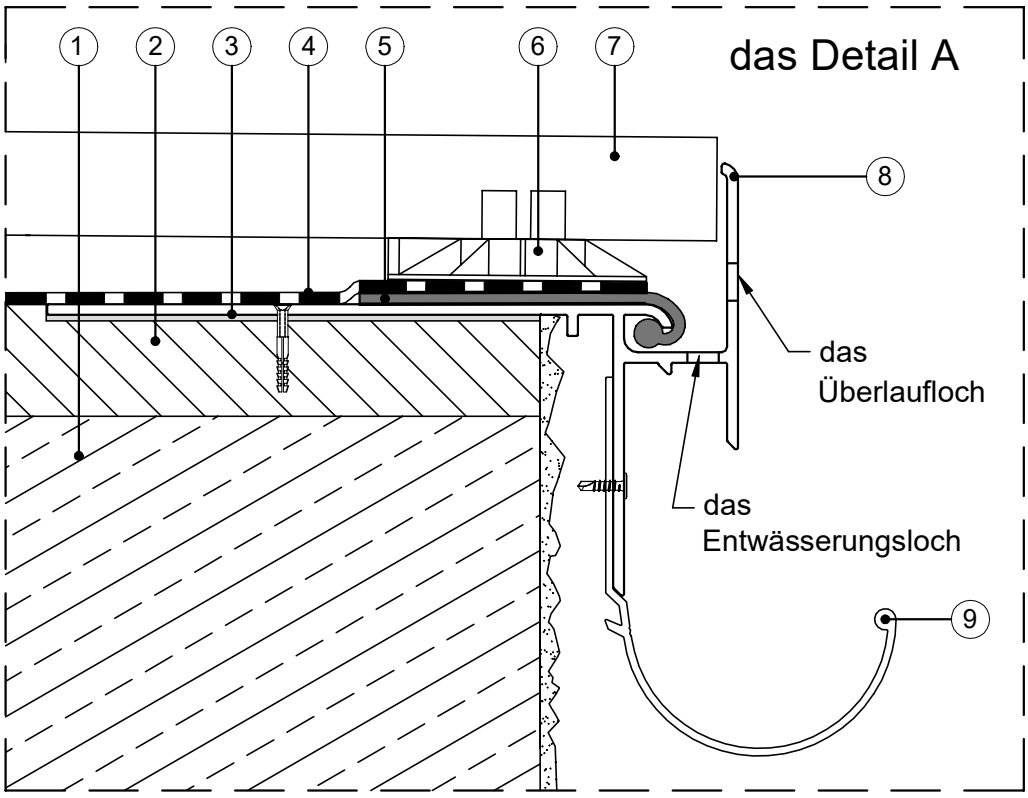

1. die Bauplatte
2. die Gefällechicht 1,5% - 2%
3. Flexible Polyurethanmasse
4. die Abdichtung aus EPDM-Membrane
5. das EPDM-Band der Fa. Westermayr Profile
6. SMART Terrassen-Stelzlager der Fa. Westermayr Profile
7. die Keramik-Terrassenplatten
8. das W35-Profil der Fa. Westermayr Profile
9. die Rinne R50 der Fa. Westermayr Profile

Diese Zeichnung deckt nicht alle technischen Aspekte der Arbeit ab. Die technischen Daten der einzelnen Produkte sind ein wesentlicher Bestandteil der Zeichnungen.

WESTERMAYR PROFILE

Westermayr Profile
Almweg 38
85464 Finsing
Deutschland
www.westermayrprofile.de
Tel. 0049 162 3797 941
balkonrandprofile@gmail.com

Ein Beispiel für die Verwendung des Traufprofils W35 der Fa. Westermayr Profile mit der Rinne R 50 der Fa. Westermayr Profile - nicht isolierter Balkon mit Querschnitt und EPDM -Membraneabdichtung, der angehobene, belüftete Boden mit dickschichtigen Fliesen auf Terrassen Stelzlagern SMART der Fa. Westermayr Profile.